Claire MIGNOT
Architecte D.P.L.G.

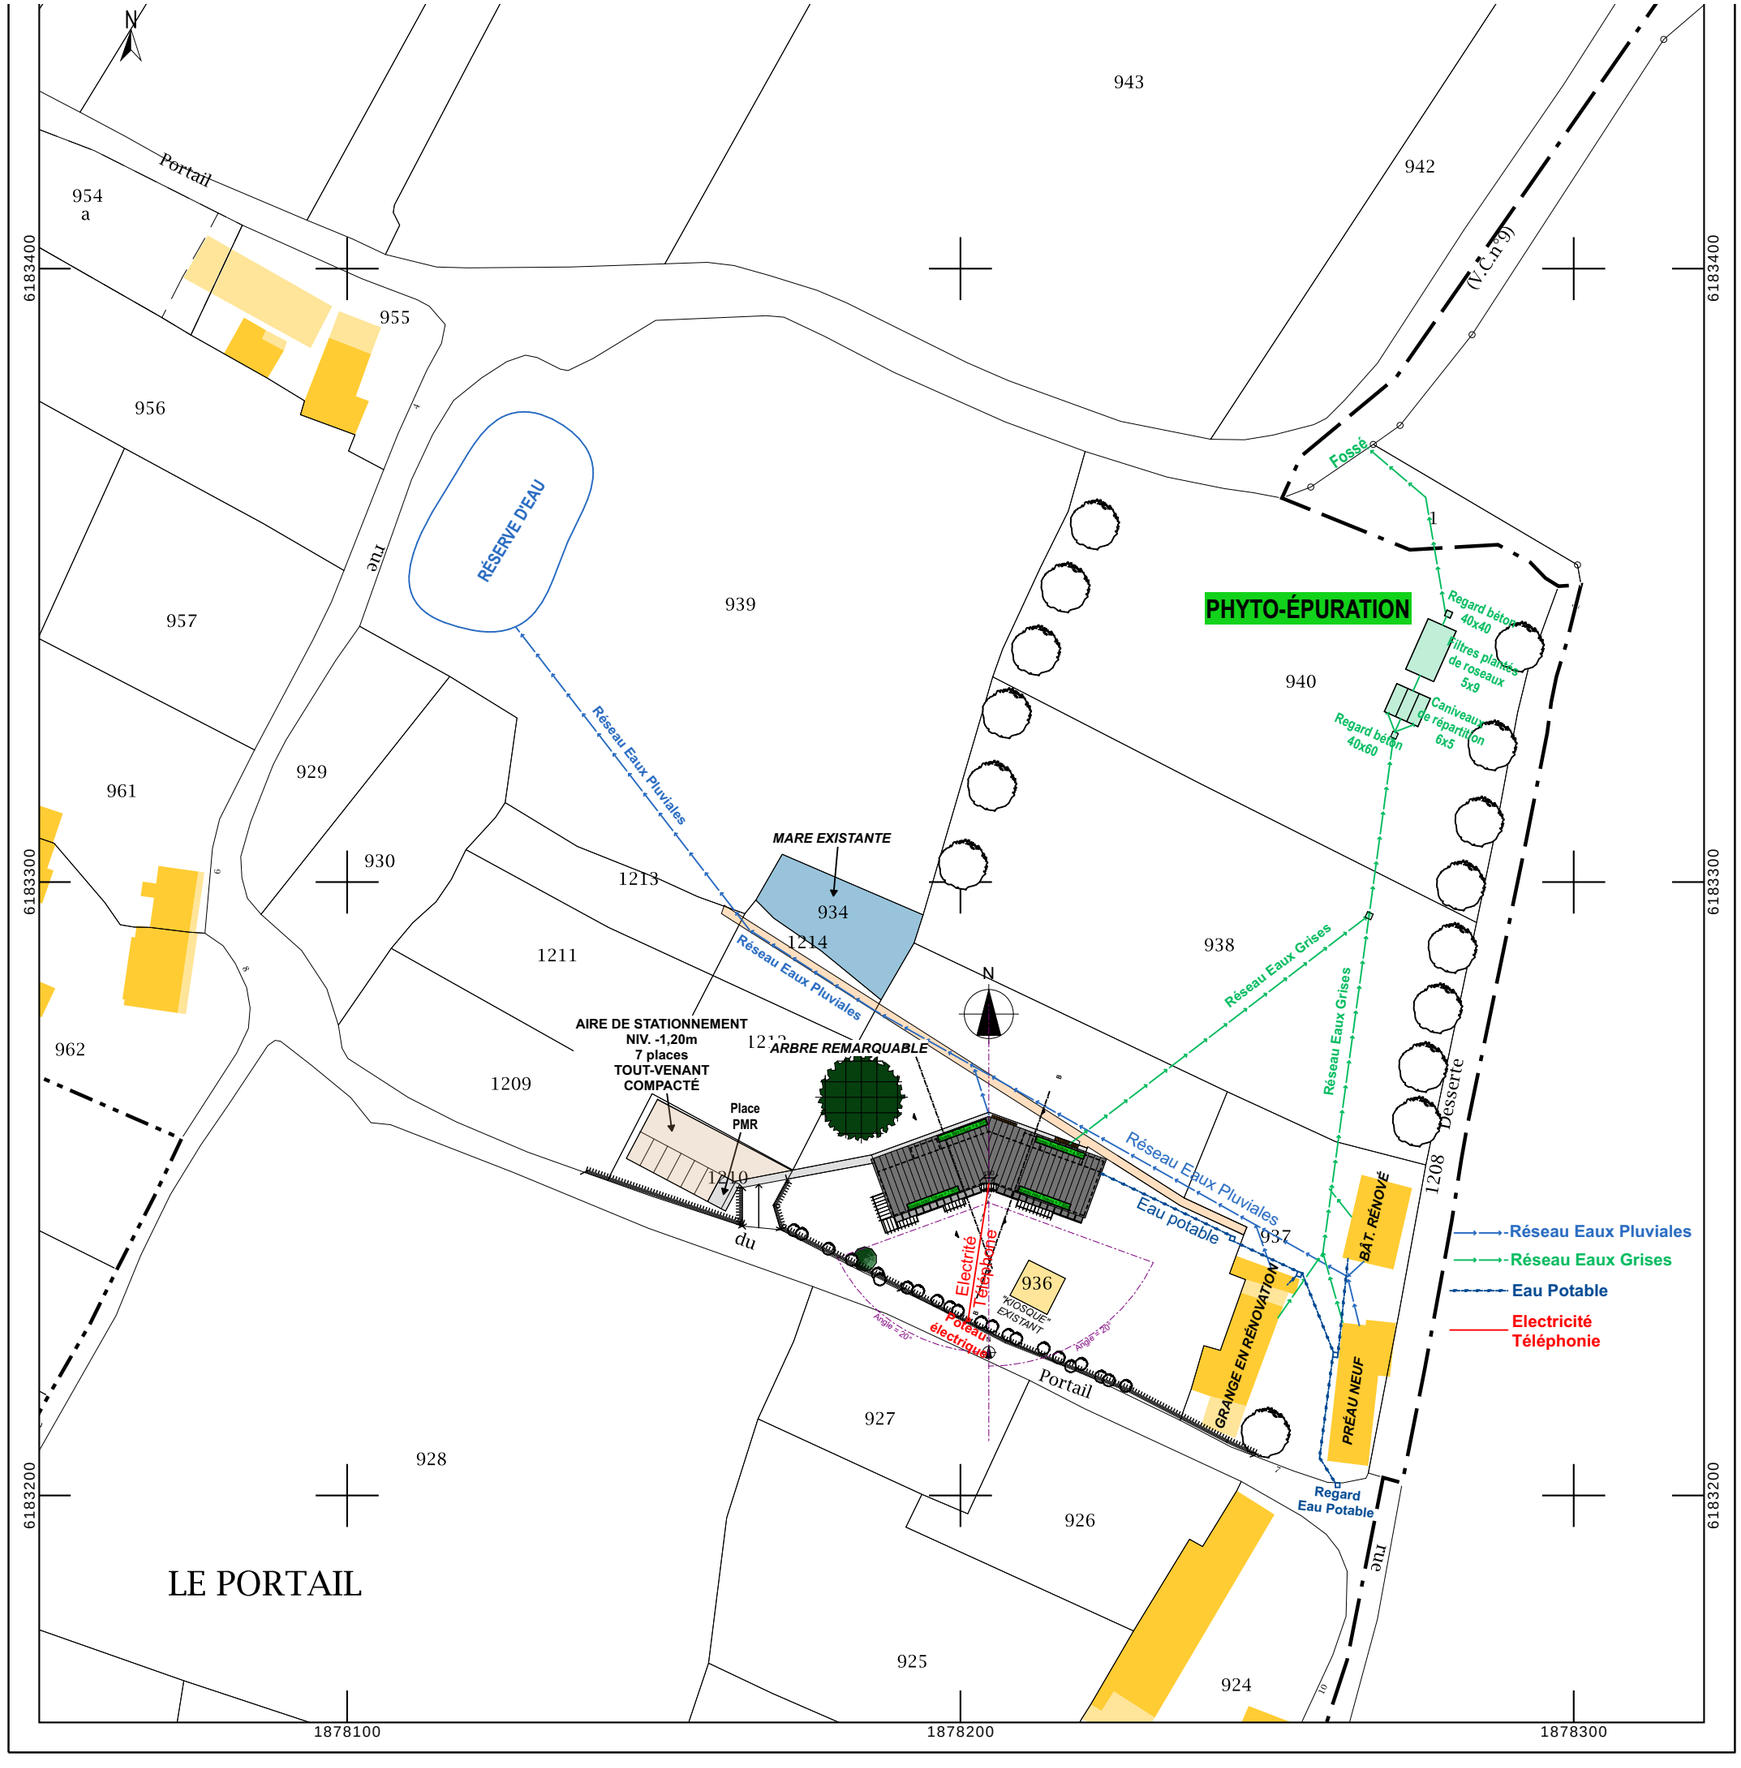

PC2-a
PLAN MASSE général
Echelle : 1/1000°
Date : 02/12/2022